

REGIONE CALABRIA
 Comune di CORIGLIANO CALABRO
 (Provincia di COSENZA)

PIANO COMUNALE DI SPIAGGIA
 Legge Regionale n.17/2005

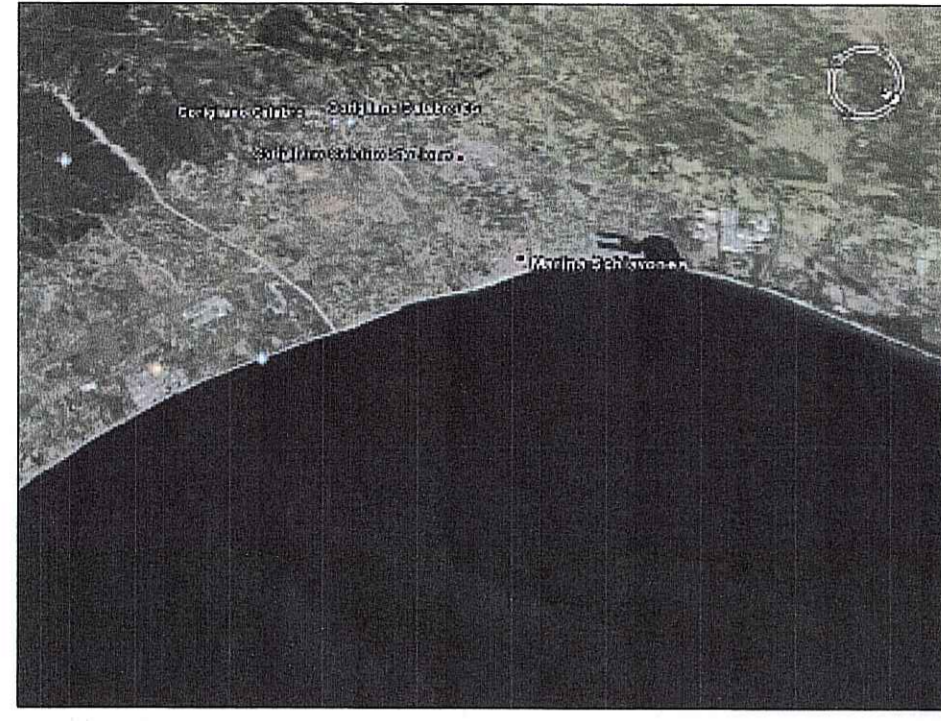



Tavola	OGGETTO : STRUTTURE DI FACILE E DIFFICILE RIMOZIONE	SCALA
RM		1:5000

IL PROGETTISTA : Architetto LUZZI PIETRO
 27 APR. 2009


VISTI:
 IL RESPONSABILE DEL SETTORE
 05 MAG. 2009

Aggiornamento Concessioni e Rilievi Topografici
 Geom. Vincenzo Salvatore Gallo

APPROVATO CON ACCERTAMENTO INGENIERALE
 N. 9 DEL 08 GIU. 2009

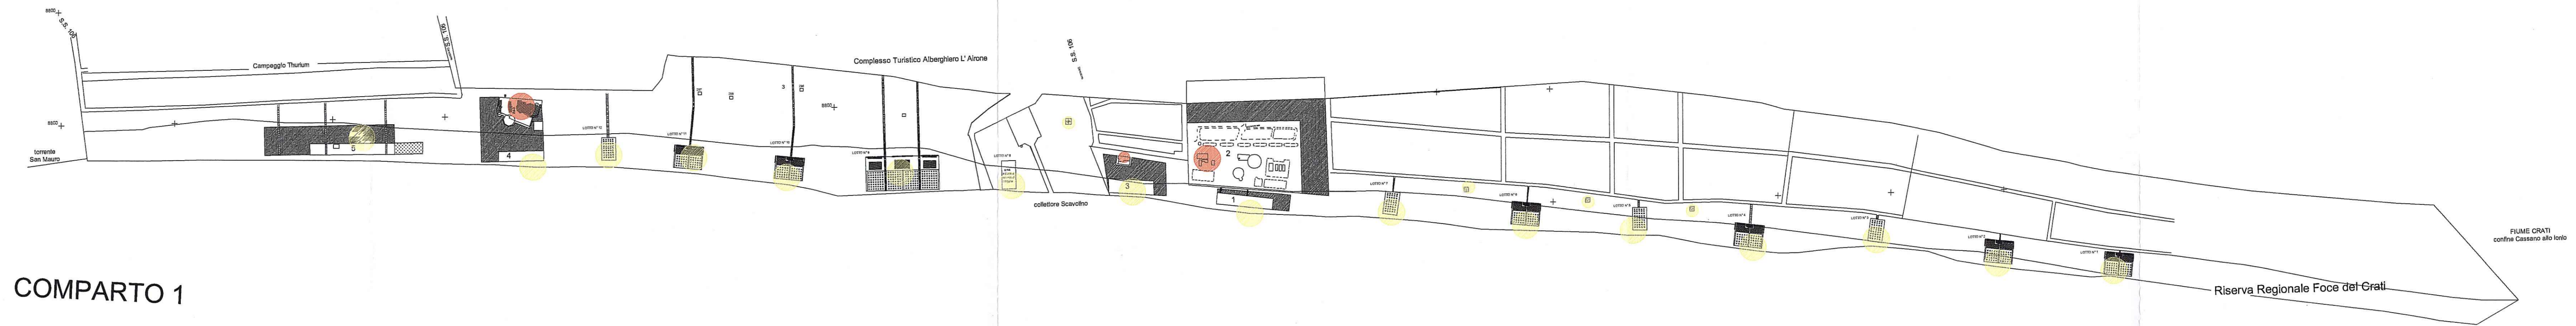


COMPARTO 1

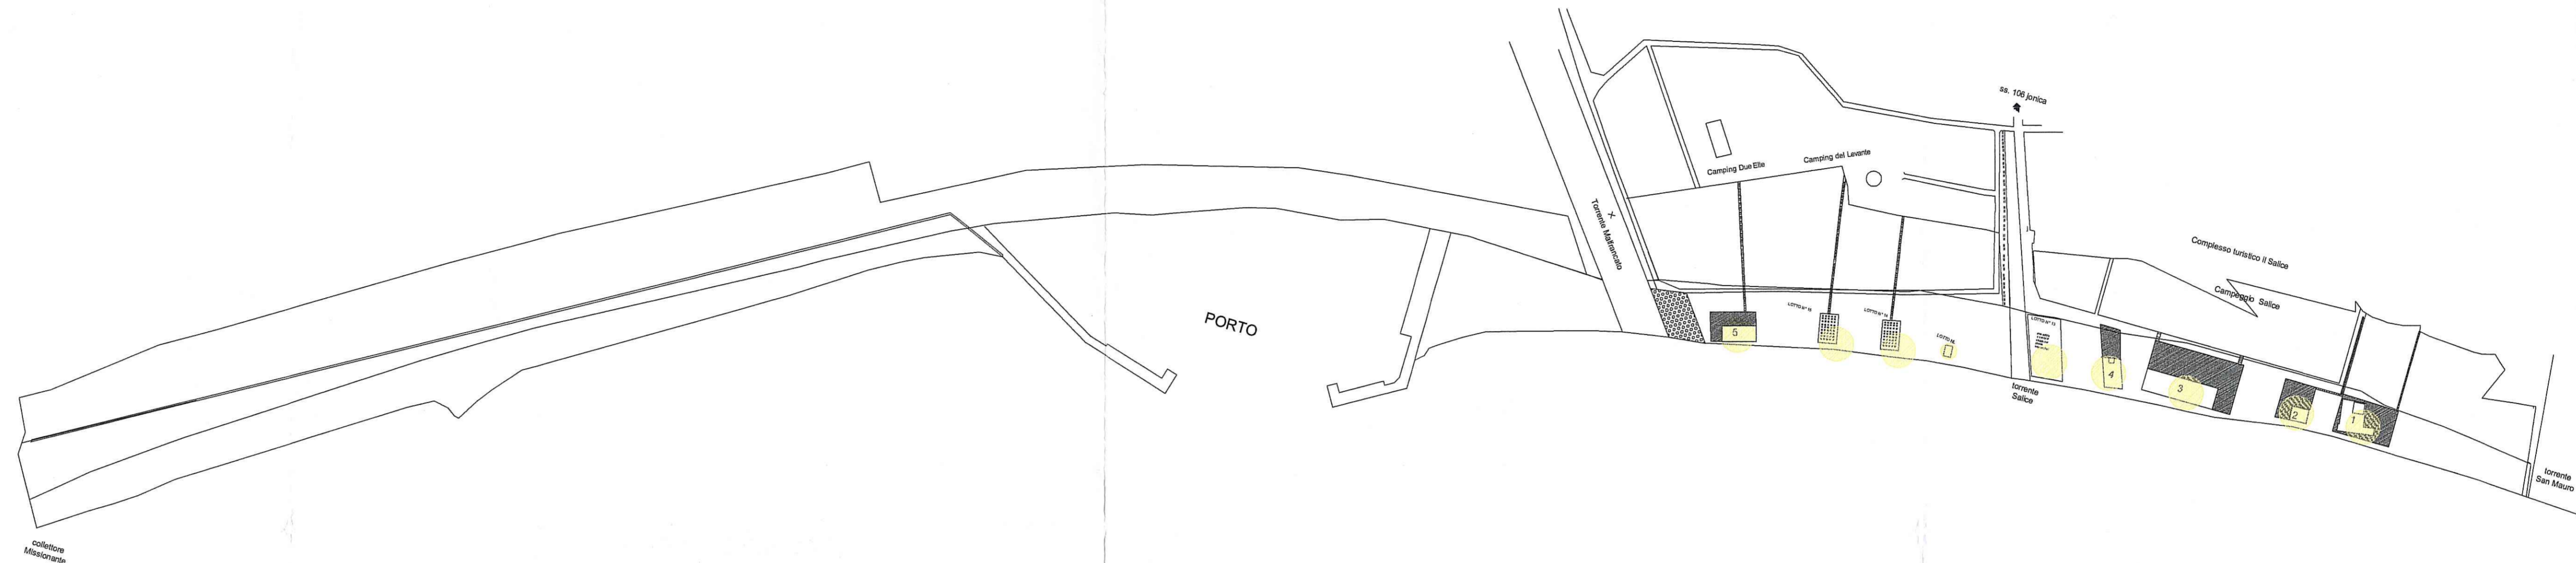

COMPARTO 2



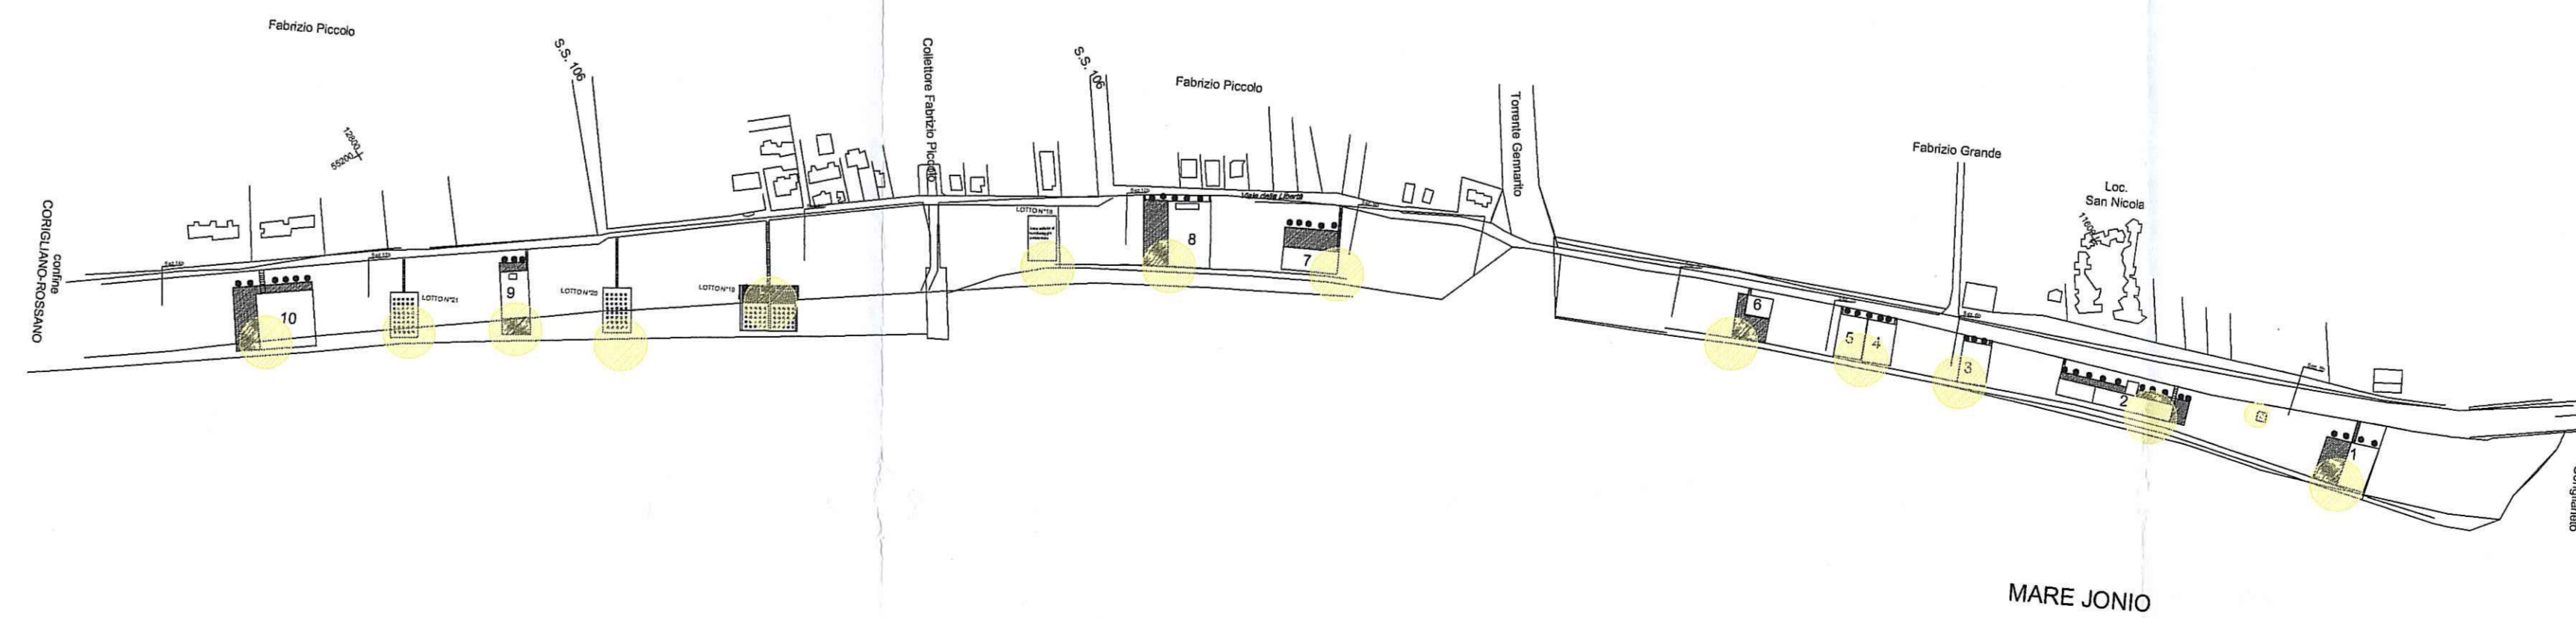

COMPARTO 3



COMPARTO 4

LEGENDA

-  STRUTTURE DI DIFFICILE RIMOZIONE
-  STRUTTURE DI FACILE RIMOZIONE